07.12.2006
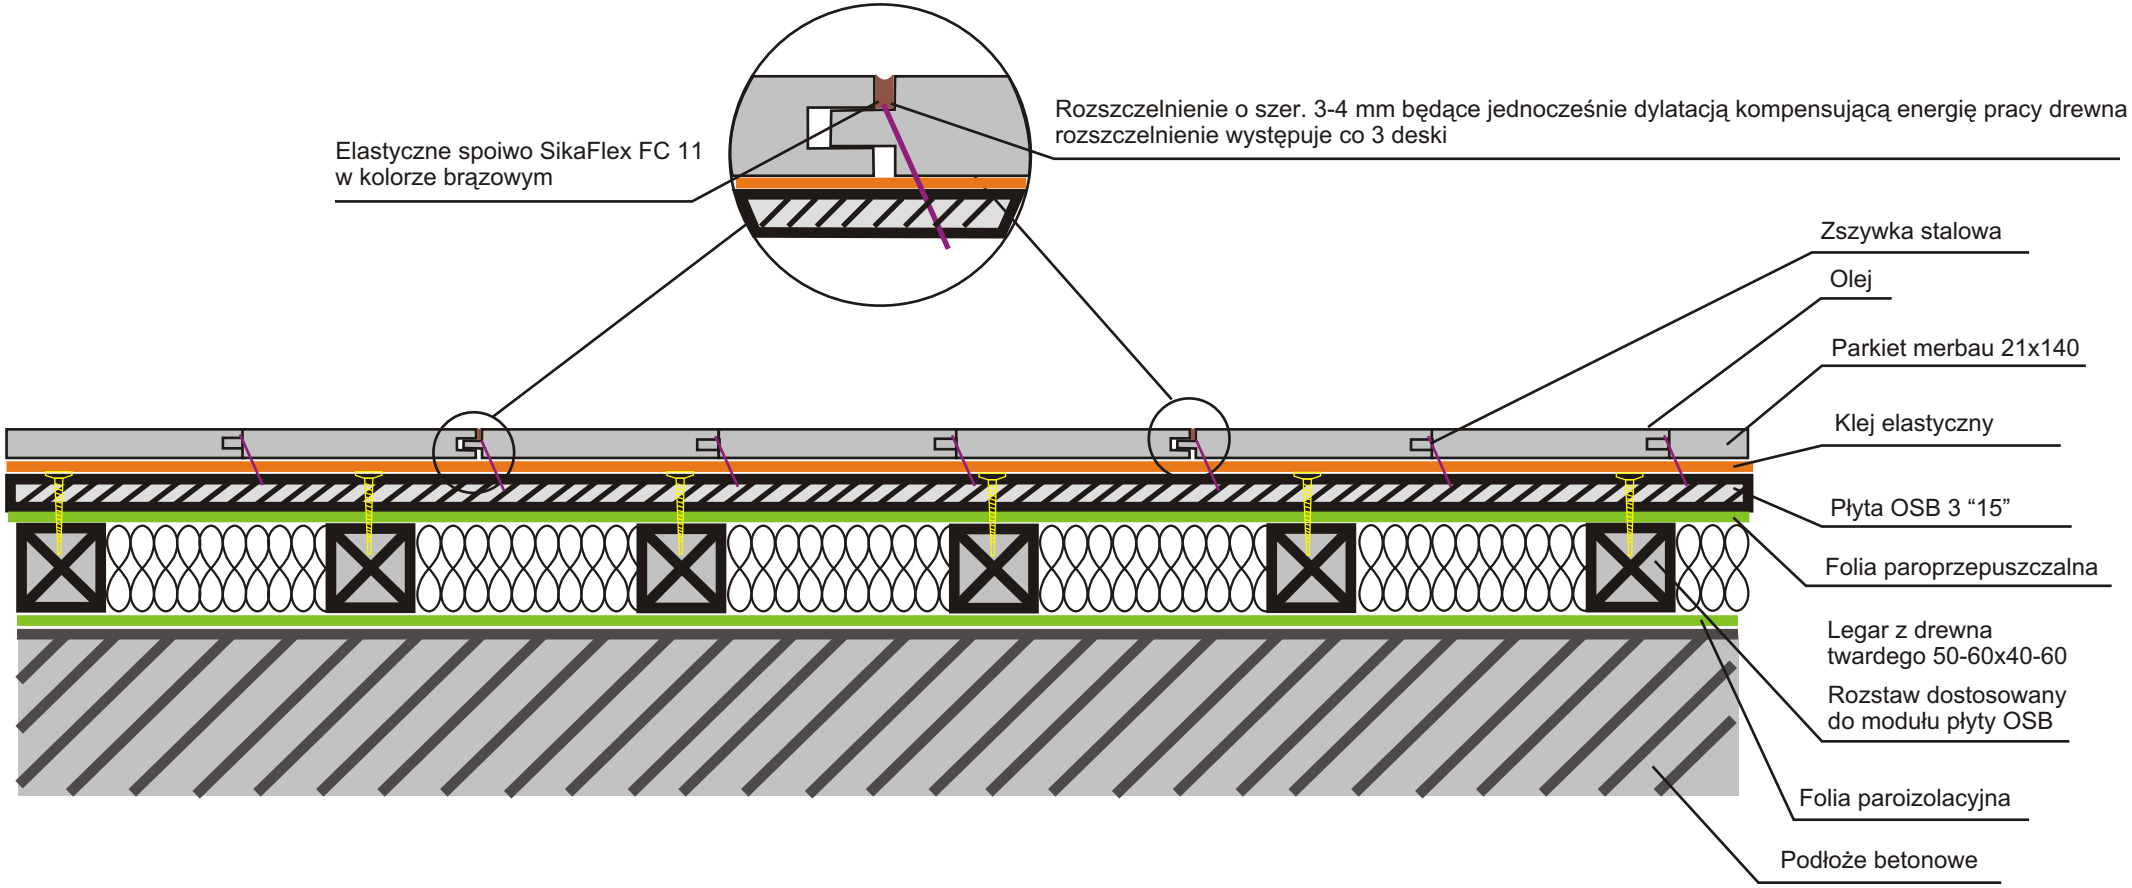
Przekrój poprzeczny konstrukcji posadzki drewnianej
Stary Browar