PRZEKRÓJ POPRZECZNY KONSTRUKCJI POSADZKI DREWNIANEJ POZIOM 0 NAD PODKŁADEM W STREFIE DUŻEJ NIERÓWNOŚCI PODKŁADU BETONOWEGO

STARY BROWAR

08.02.2007

1- PARKIET Z DREWNA EGZOTYCZNEGO MERBAU GR. 22 mm SZLIFOWANE, OLEJOWANE

2 -W STREFIE NIERÓWNEGO PODKŁADU Z BETONU Z KONIECZNOŚCI WYPOZIOMOWANIA ZMNIEJSZONO PRZEKRÓJ LEGARA DO 49x16 mm I ZAGĘSZCZONE W ROZSTAWIE OSIOWYM OD 250 DO 300 mm
)* W POWIERZCHNI NAD PODKŁADEM Z BETONU KOŁKI ROZPOROWE WKRĘT-MET LUB KOELNER O WYMIARACH OD 8x120 mm DO 8x160 mm
)*-KOŃCÓWKA WKRĘTU POWINNA MIEĆ ZAGŁEBIENIE W BETONIE MIN. 50 mm
PIERWSZY KOŁEK ZAKOTWICZONY OD CZOŁA LEGARA W ODSTĘPIE OD 80 mm DO 300 mm
ROZSTAW KOŁKÓW W LEGARZE NA DŁUGOŚCI OD 600 DO 1500 mm

3 - WEŁNA MINERALNA MIĘKKA 20- 50 mm URSA DF 40 lub ROCKMIN UŁOŻONA SZCZELNIE POMIĘDZY LEGARAMI

4 - WARSTWA ROZDZIELAJĄCA - FOLIA PE, O GR. 0,2 mm UKŁADANA NA ZAKŁAD, ZGRZEWANA LUB KLEJONA NA ZAKŁADKACH

5 - PŁYTA ŻELBOTOWA STROPU LUB PODKŁAD ZE STYROBETONU

6 - SUCHA ZAPRAWA CEMENTOWA MIN. B7,5 GR. 50 mm

7 - MOZAIKA KAMIENNA WG OPISU SYMBOLU B3

8 - BLACHA STALOWA 150x3 mm, STAL NIERDZEWNA A2 PRZYKLEJONA DO PŁYTY OSB
PŁYTA OSB 3 O GR. ca 18 mm ZAMOCOWANA DO PŁYTY OSB STANOWIĄCEJ ŚLEPĄ PODŁOGĘ NA LEGARACH

9 - ISTNIEJĄCA OBECNIE BLACHA OPOROWA

10 - FOLIA PAROPRZEPUSZCZALNA

11 - PŁYTA OSB 3 “15” JAKO ŚLEPA PODŁOGA ZAMONTOWANA NA LEGARACH

12 - KLEJ ELASTYCZNY

13 - ZSZYWKA STALOWA

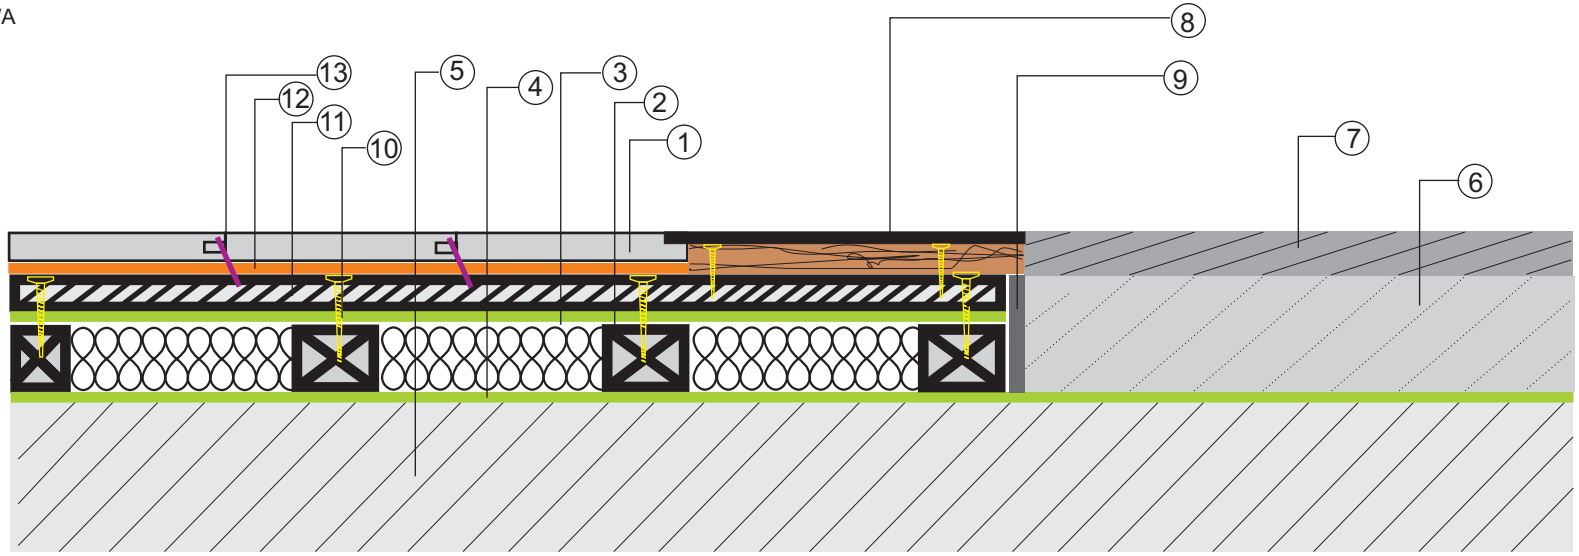

PRZEKRÓJ Y-Y